

COMUNE
DI
ROMA

PROGETTO PER LA REALIZZAZIONE
DI UN ASILO NIDO

LOCALITA': Viale Trastevere, 76a

IL PROGETTISTA IL DIRETTORE
DEI LAVORI IL COMMITTENTE
MINISTERO DELL'ISTRUZIONE,
DELL'UNIVERSITA' E DELLA RICERCA

DATA 15/02/2018

Scala 1:100


TAV. 1

STUDIO TECNICO ING. ALESSANDRO MAIELLO
Via Vitruvio n°135 - 04023 FORMIA (LT)
Tel.-Fax: 0771/267229




PLANIMETRIA UBICATIVA R.I.2000


ASILO NIDO MIUR
PIANO SEMINTERRATO
ANTE OPERAM

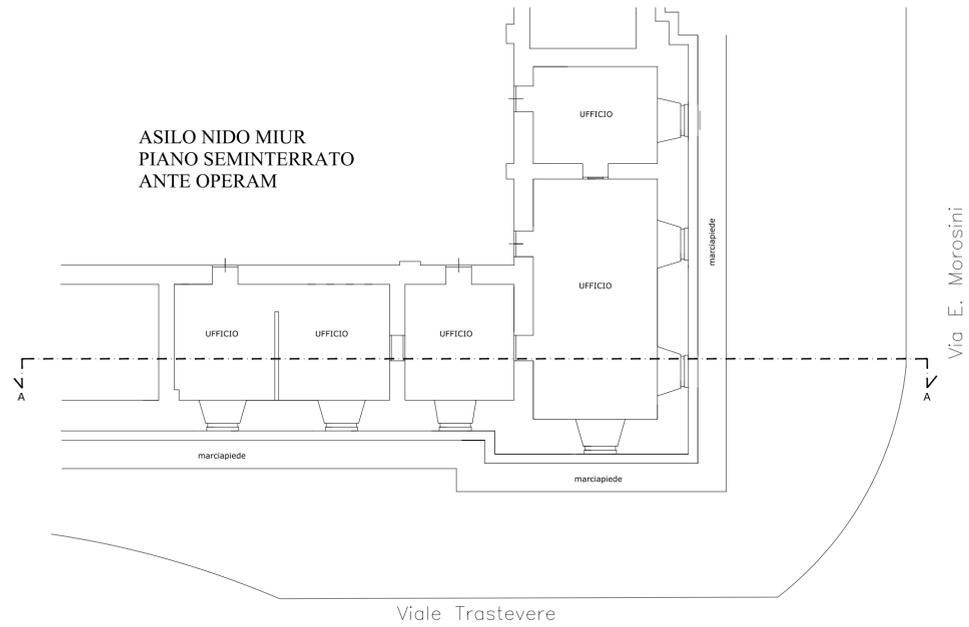

ASILO NIDO MIUR
PIANO SEMINTERRATO
POST OPERAM

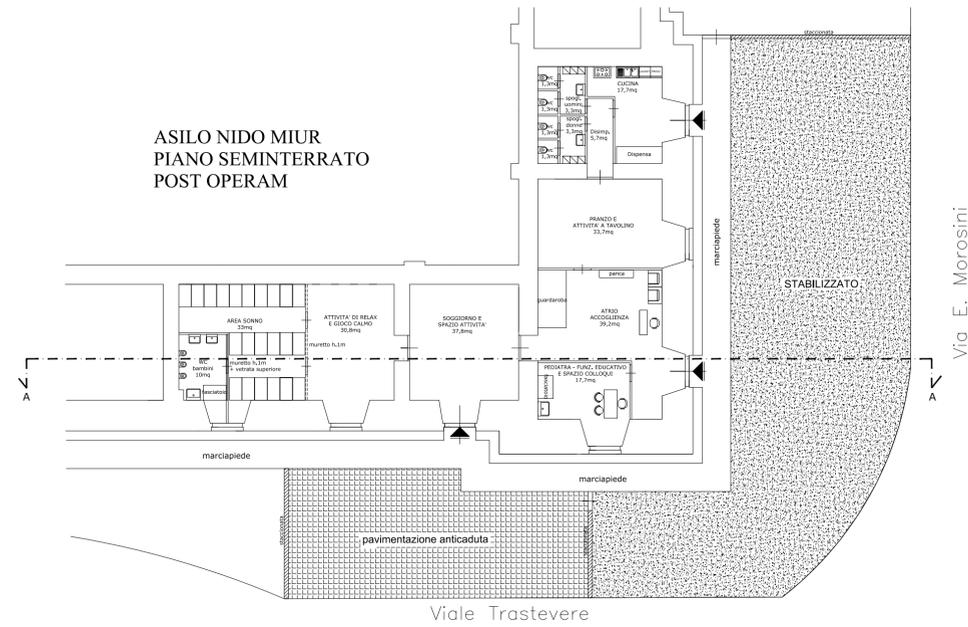

SEZIONE A-A - ANTE OPERAM

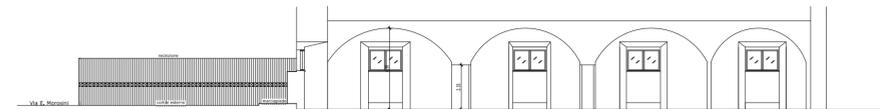

SEZIONE A-A - POST OPERAM

